


RZUT LOKALU MIESZKALNEGO - SKALA 1:100

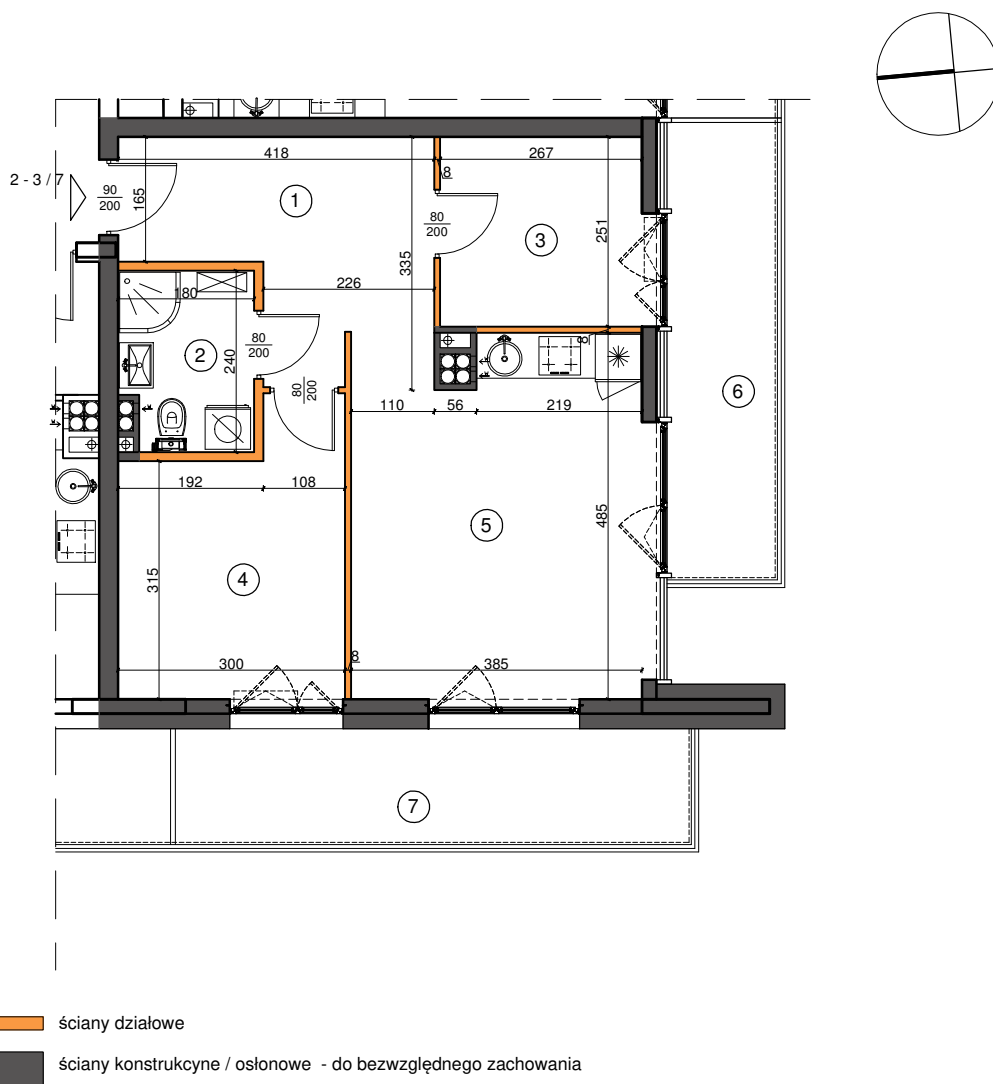

i.p. LOKAL NR: 2 - 3 / 7

inwestor:

1	HALL	09,78 m
2	ŁAZIENKA	04,10 m ²
3	SYPIALNIA	06,70 m ²
4	SYPIALNIA	10,42 m ²
5	POKÓJ DZIENNY + AN. KUCH.	18,25 m ²
razem:		49,25 m ²

FHU Małgorzata Bugiel
11-700 Mragowo Marcinkowo 158a
nip: 742-189-99-58

sprzedaż nieruchomości:

FHU Małgorzata Bugiel
604-500-298